
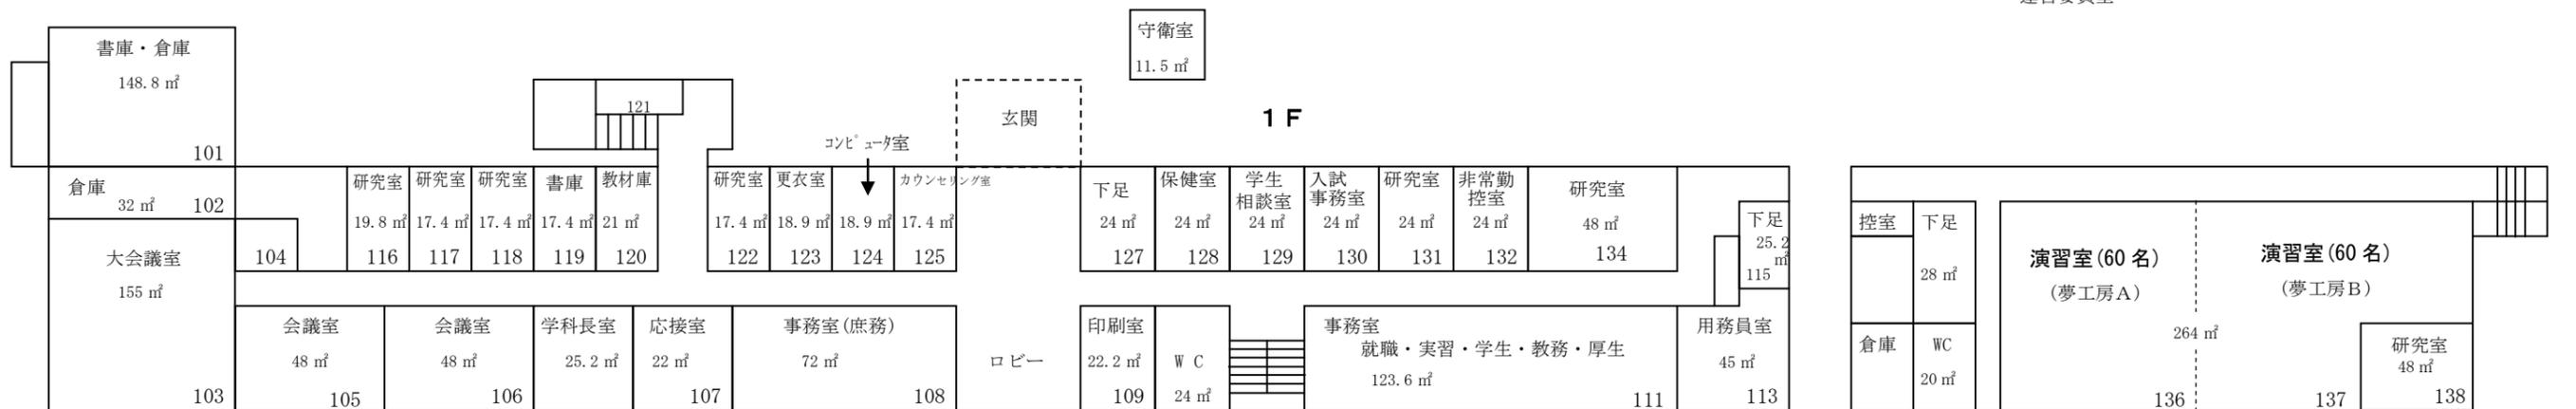
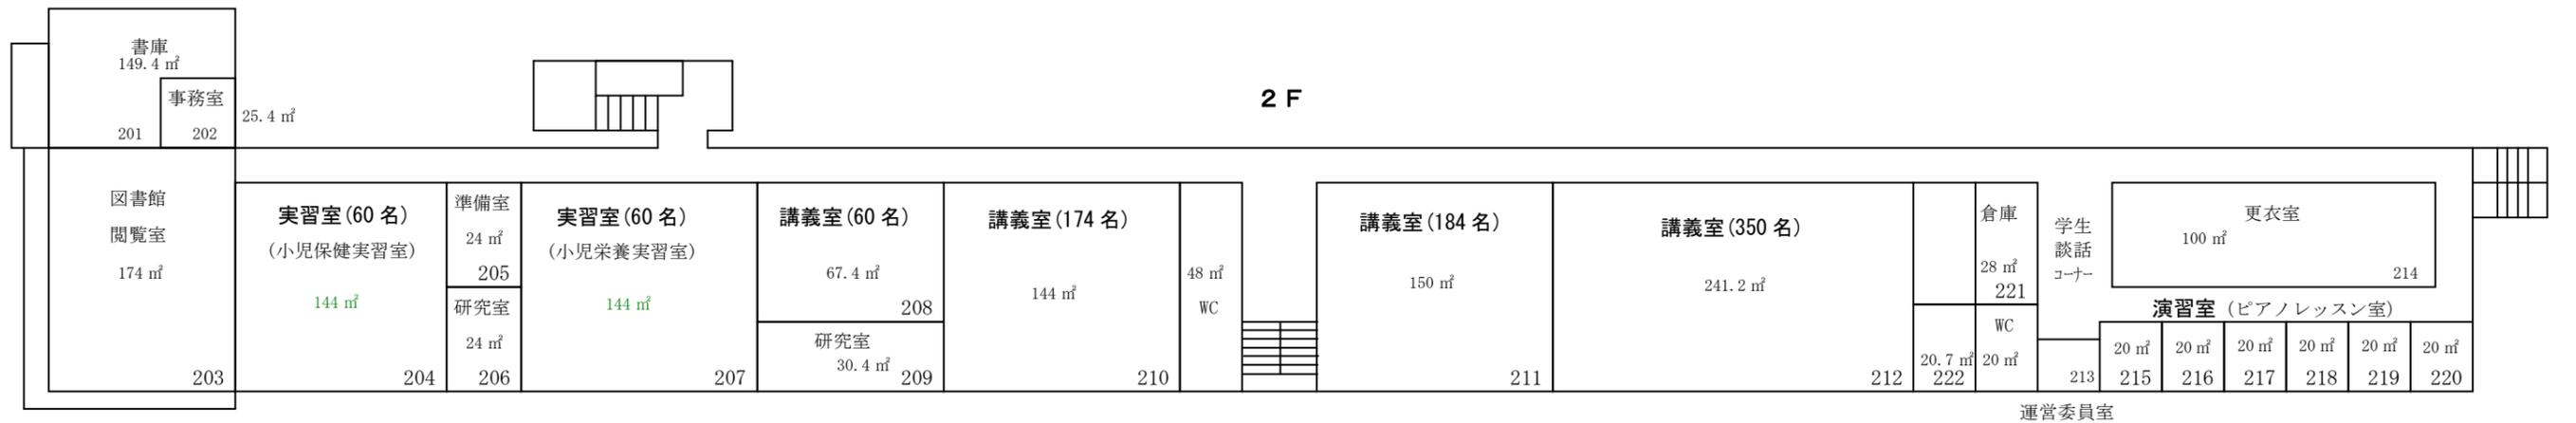
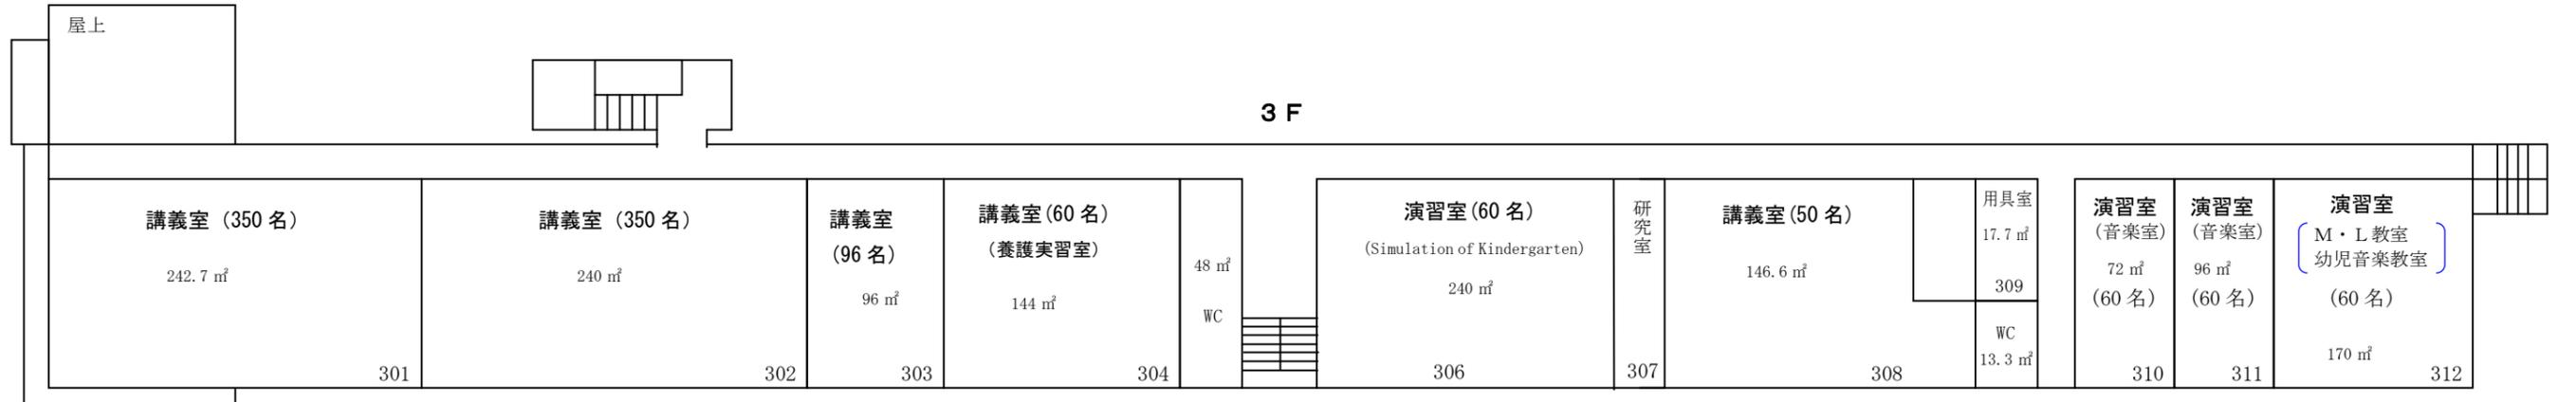


福岡こども短期大学 校舎平面図・教室配置図

平成 30 年 5 月現在

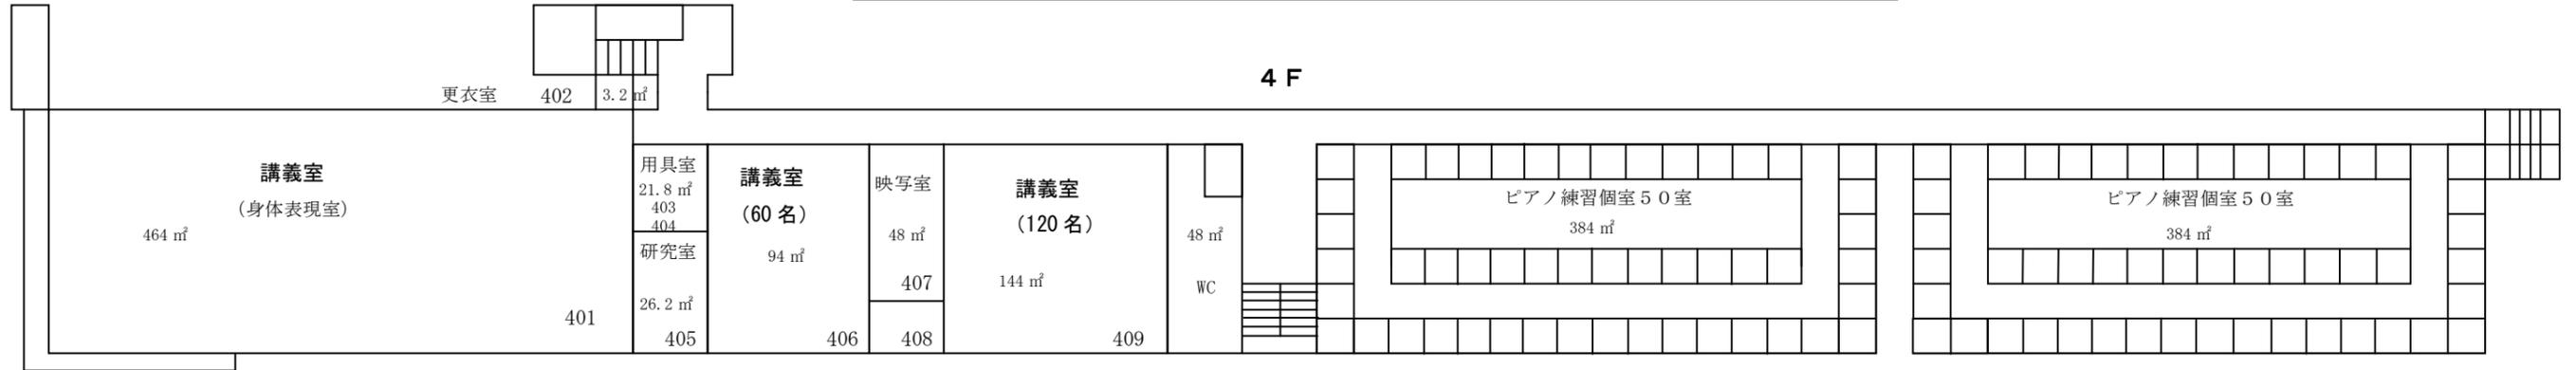

こども劇場～だいいちこども園へ

グラウンド・テニスコート・体育館・菜園等へ

